


מקרא

- מפסק
- מפסק כפול
- מפסק מחליף
- שקע תלת פאזי כמזגן מרכזי
- שקע
- שקע למזגן חד פזי
- שקע ממוגן מים
- טלוויזיה
- מנורת קיר
- גוף שקוע בתקרה
- תאורת תקרה
- פעמון
- אינטרקום
- חיבור לרשת
- נק' השמל לרמקול
- נק' טלפון
- תאורת רצפה
- מפסק לתריס חשמלי
- נק' לתריס חשמלי
- תאורת תקרה צמודת תקרה
- ונטה
- תנור חמום חדר אמבטיה
- מפסק זרם דו-קוטבי לדוד מים חמי +נורית סמו
- גראים-אזעקה
- מקודד לאזעקה
- מסר טאק' השמל חכם
- רמקול תקרתי

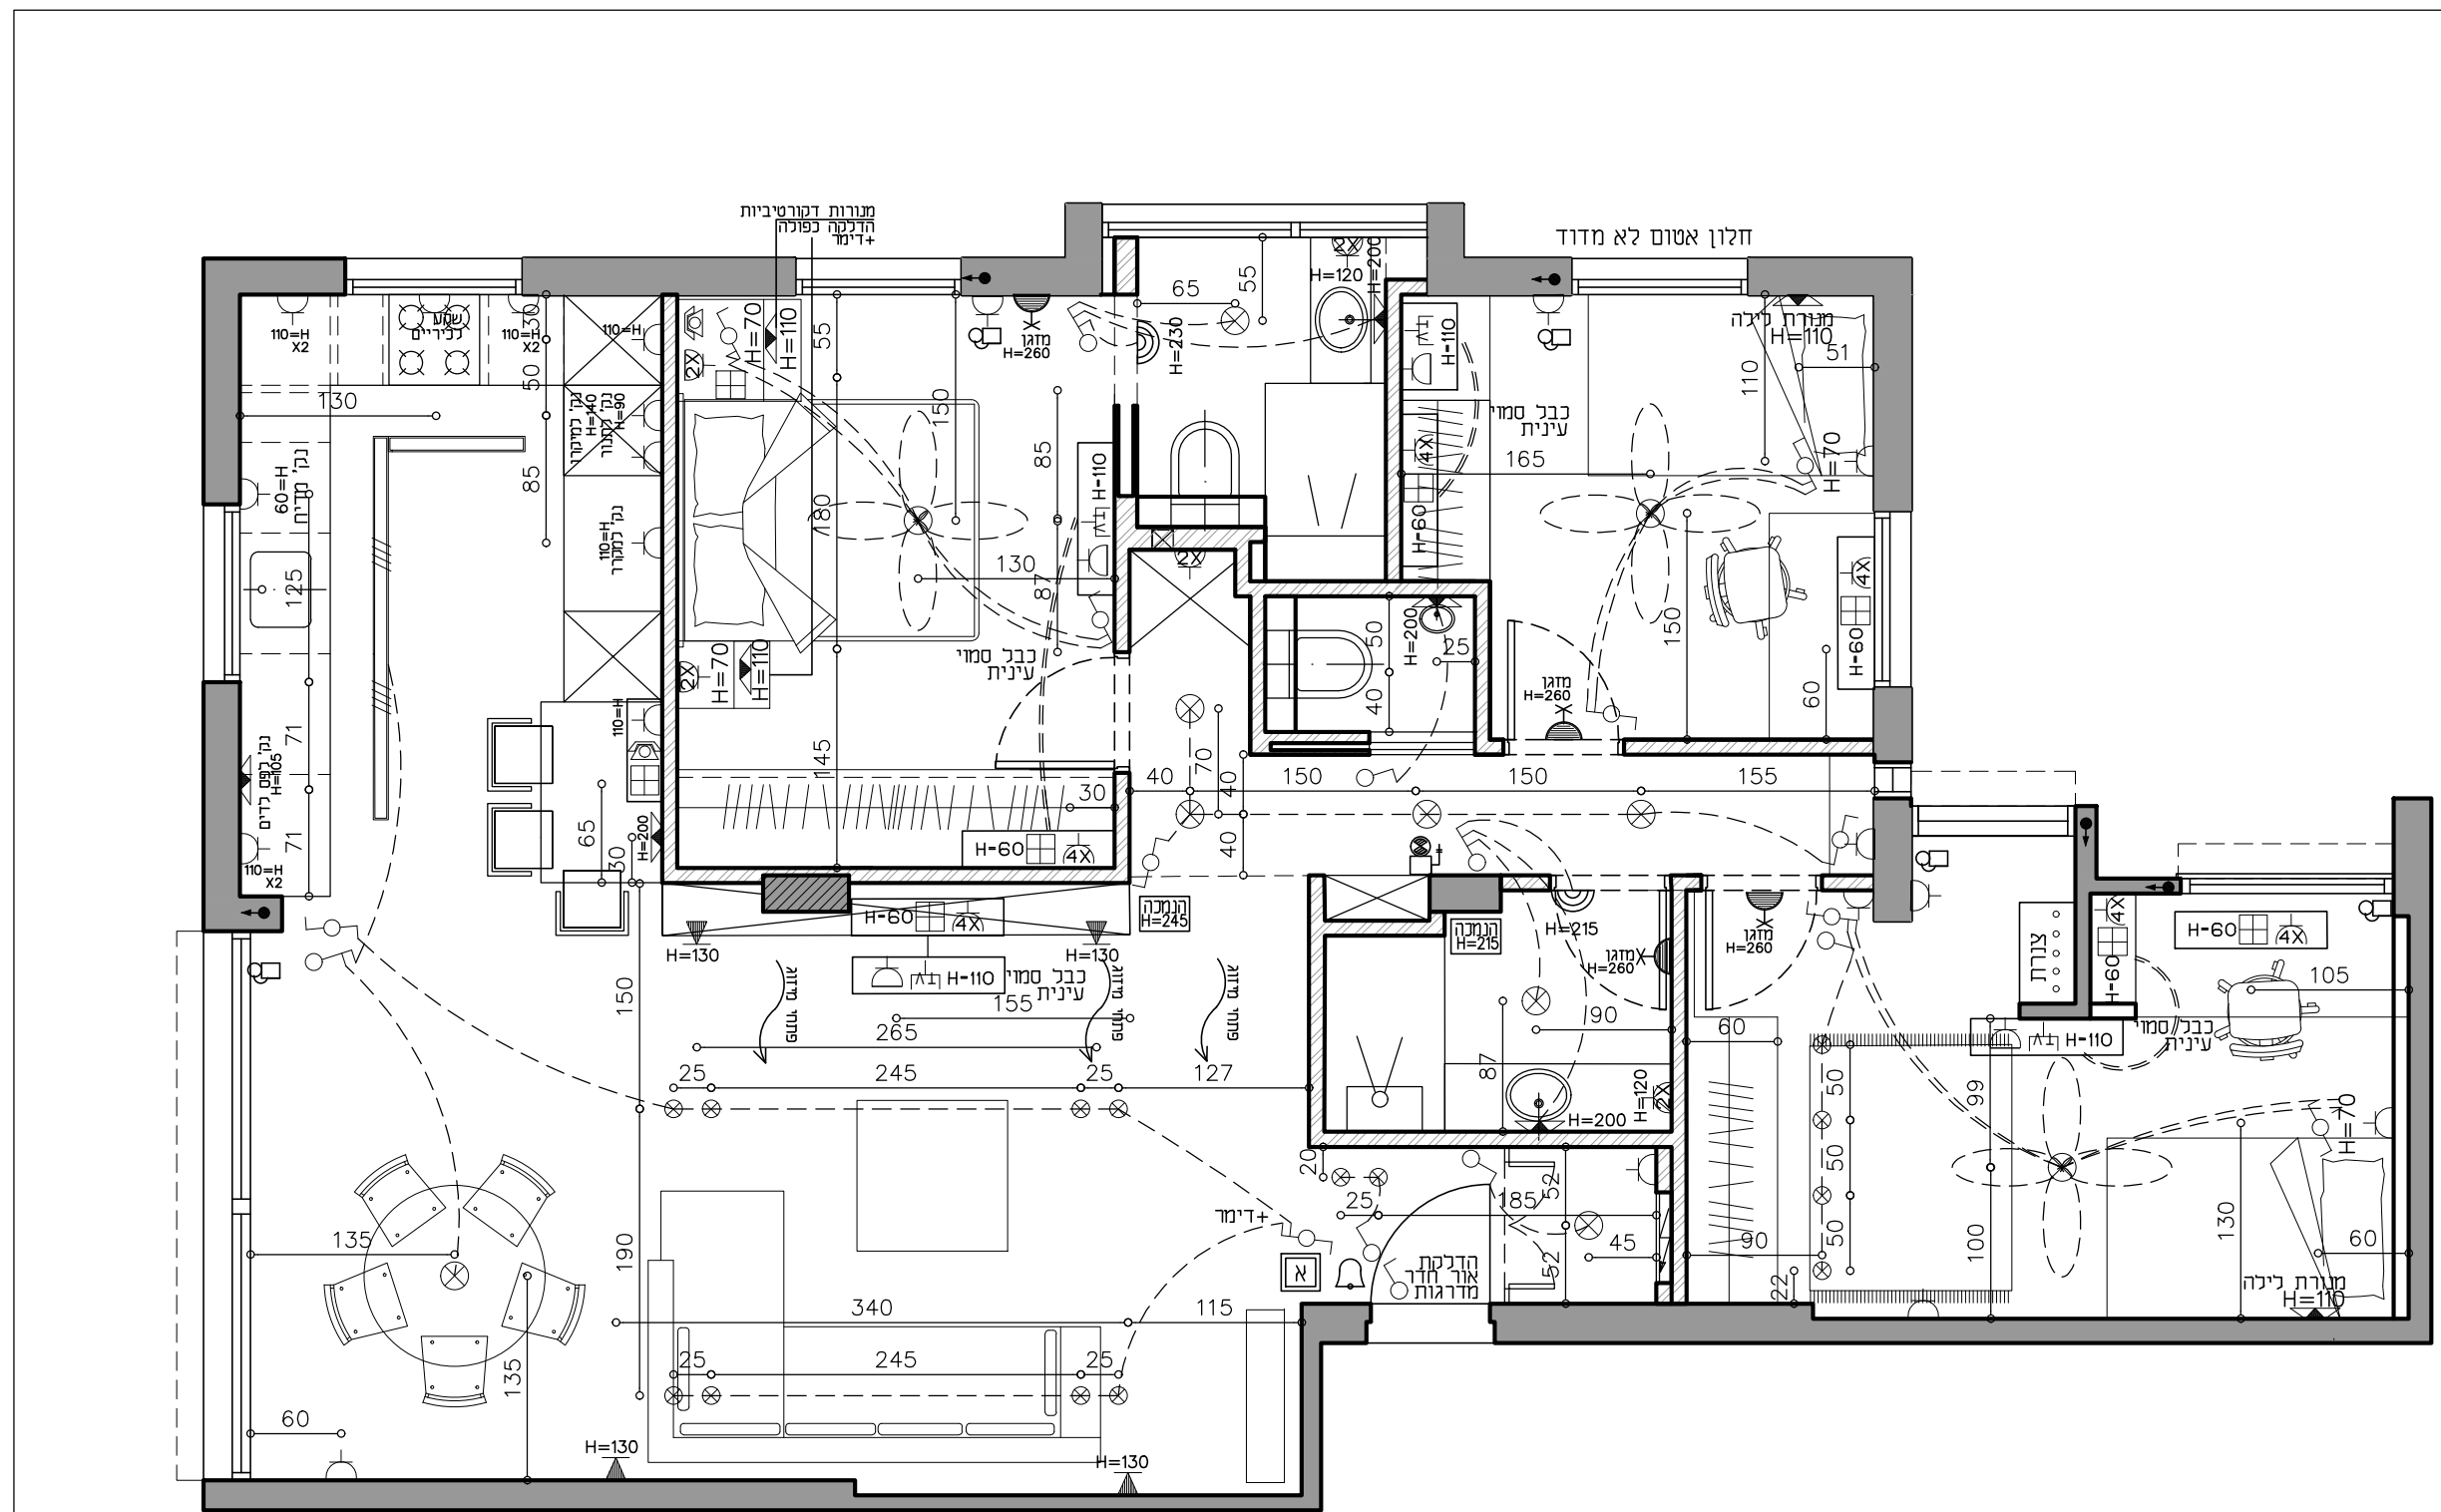

שקע בגובה 40 ס"מ אלא אם יצויין אחרת
 נקודת הדלקה בגובה 0.9 מ'.
 כל אלמנטים מהפלסטיק לחיפוי השקעים
 בצבע קרם, כוכל טלפון וטלוויזיה.
 *ממ"ד כל הפריטים יהיו בהתאם לתקן הג"א.
 *כל התאורה ושקעים בחוג יהיו ממוגני מים.
 *אחריות הקבלן לדווח על כל אי התאמה לאדריכל

אדריכל: מיטל שחר
 שרטוט: אסתר בנימינוביץ
 קנ"ח: 1:50
 תאריך: 30/04/18

תכנון: אד' מיטל שחר
 ברוריה 1 רמת-גן
 054 4771484 Tel: 03-5250062
 email: shahar_meital@yahoo.com

ARCHItext
 READBLE SPACE

תכנית חשמל
 הזוהר בבלי