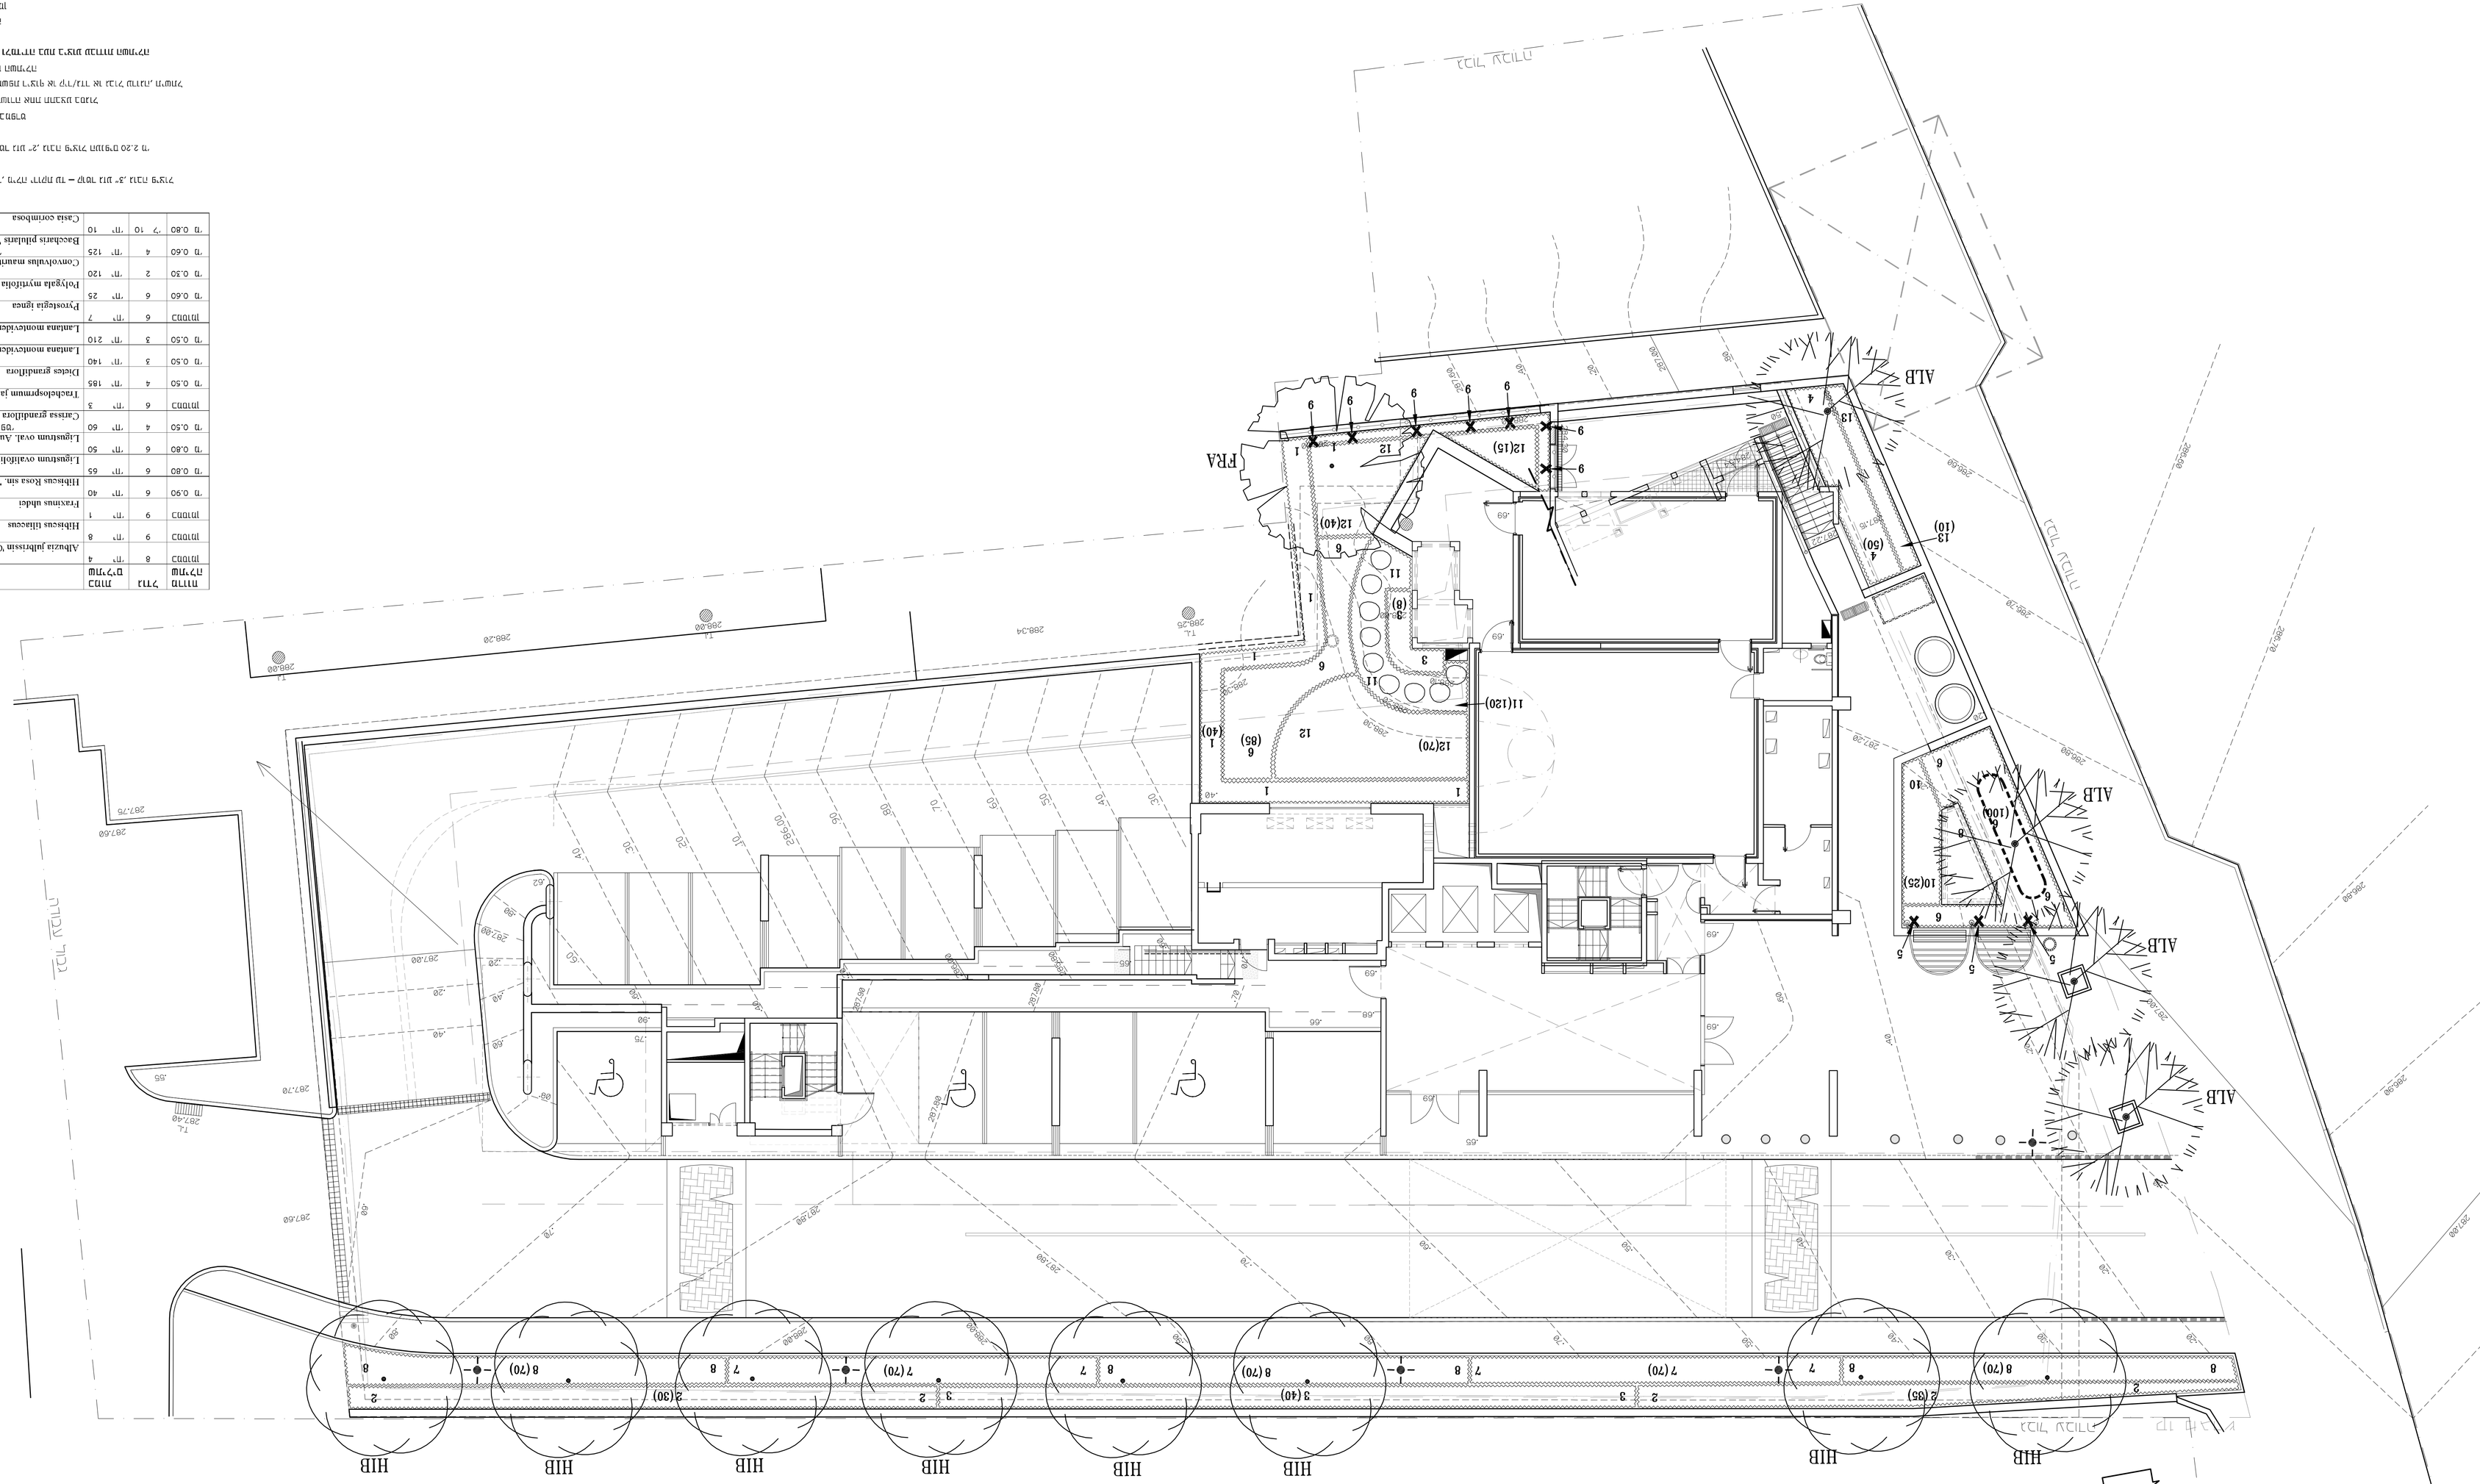
רחוב הרקפת
רחוב הרקפת
ALB
ALB
ALB
ALB
FRA
HIB
HIB
HIB

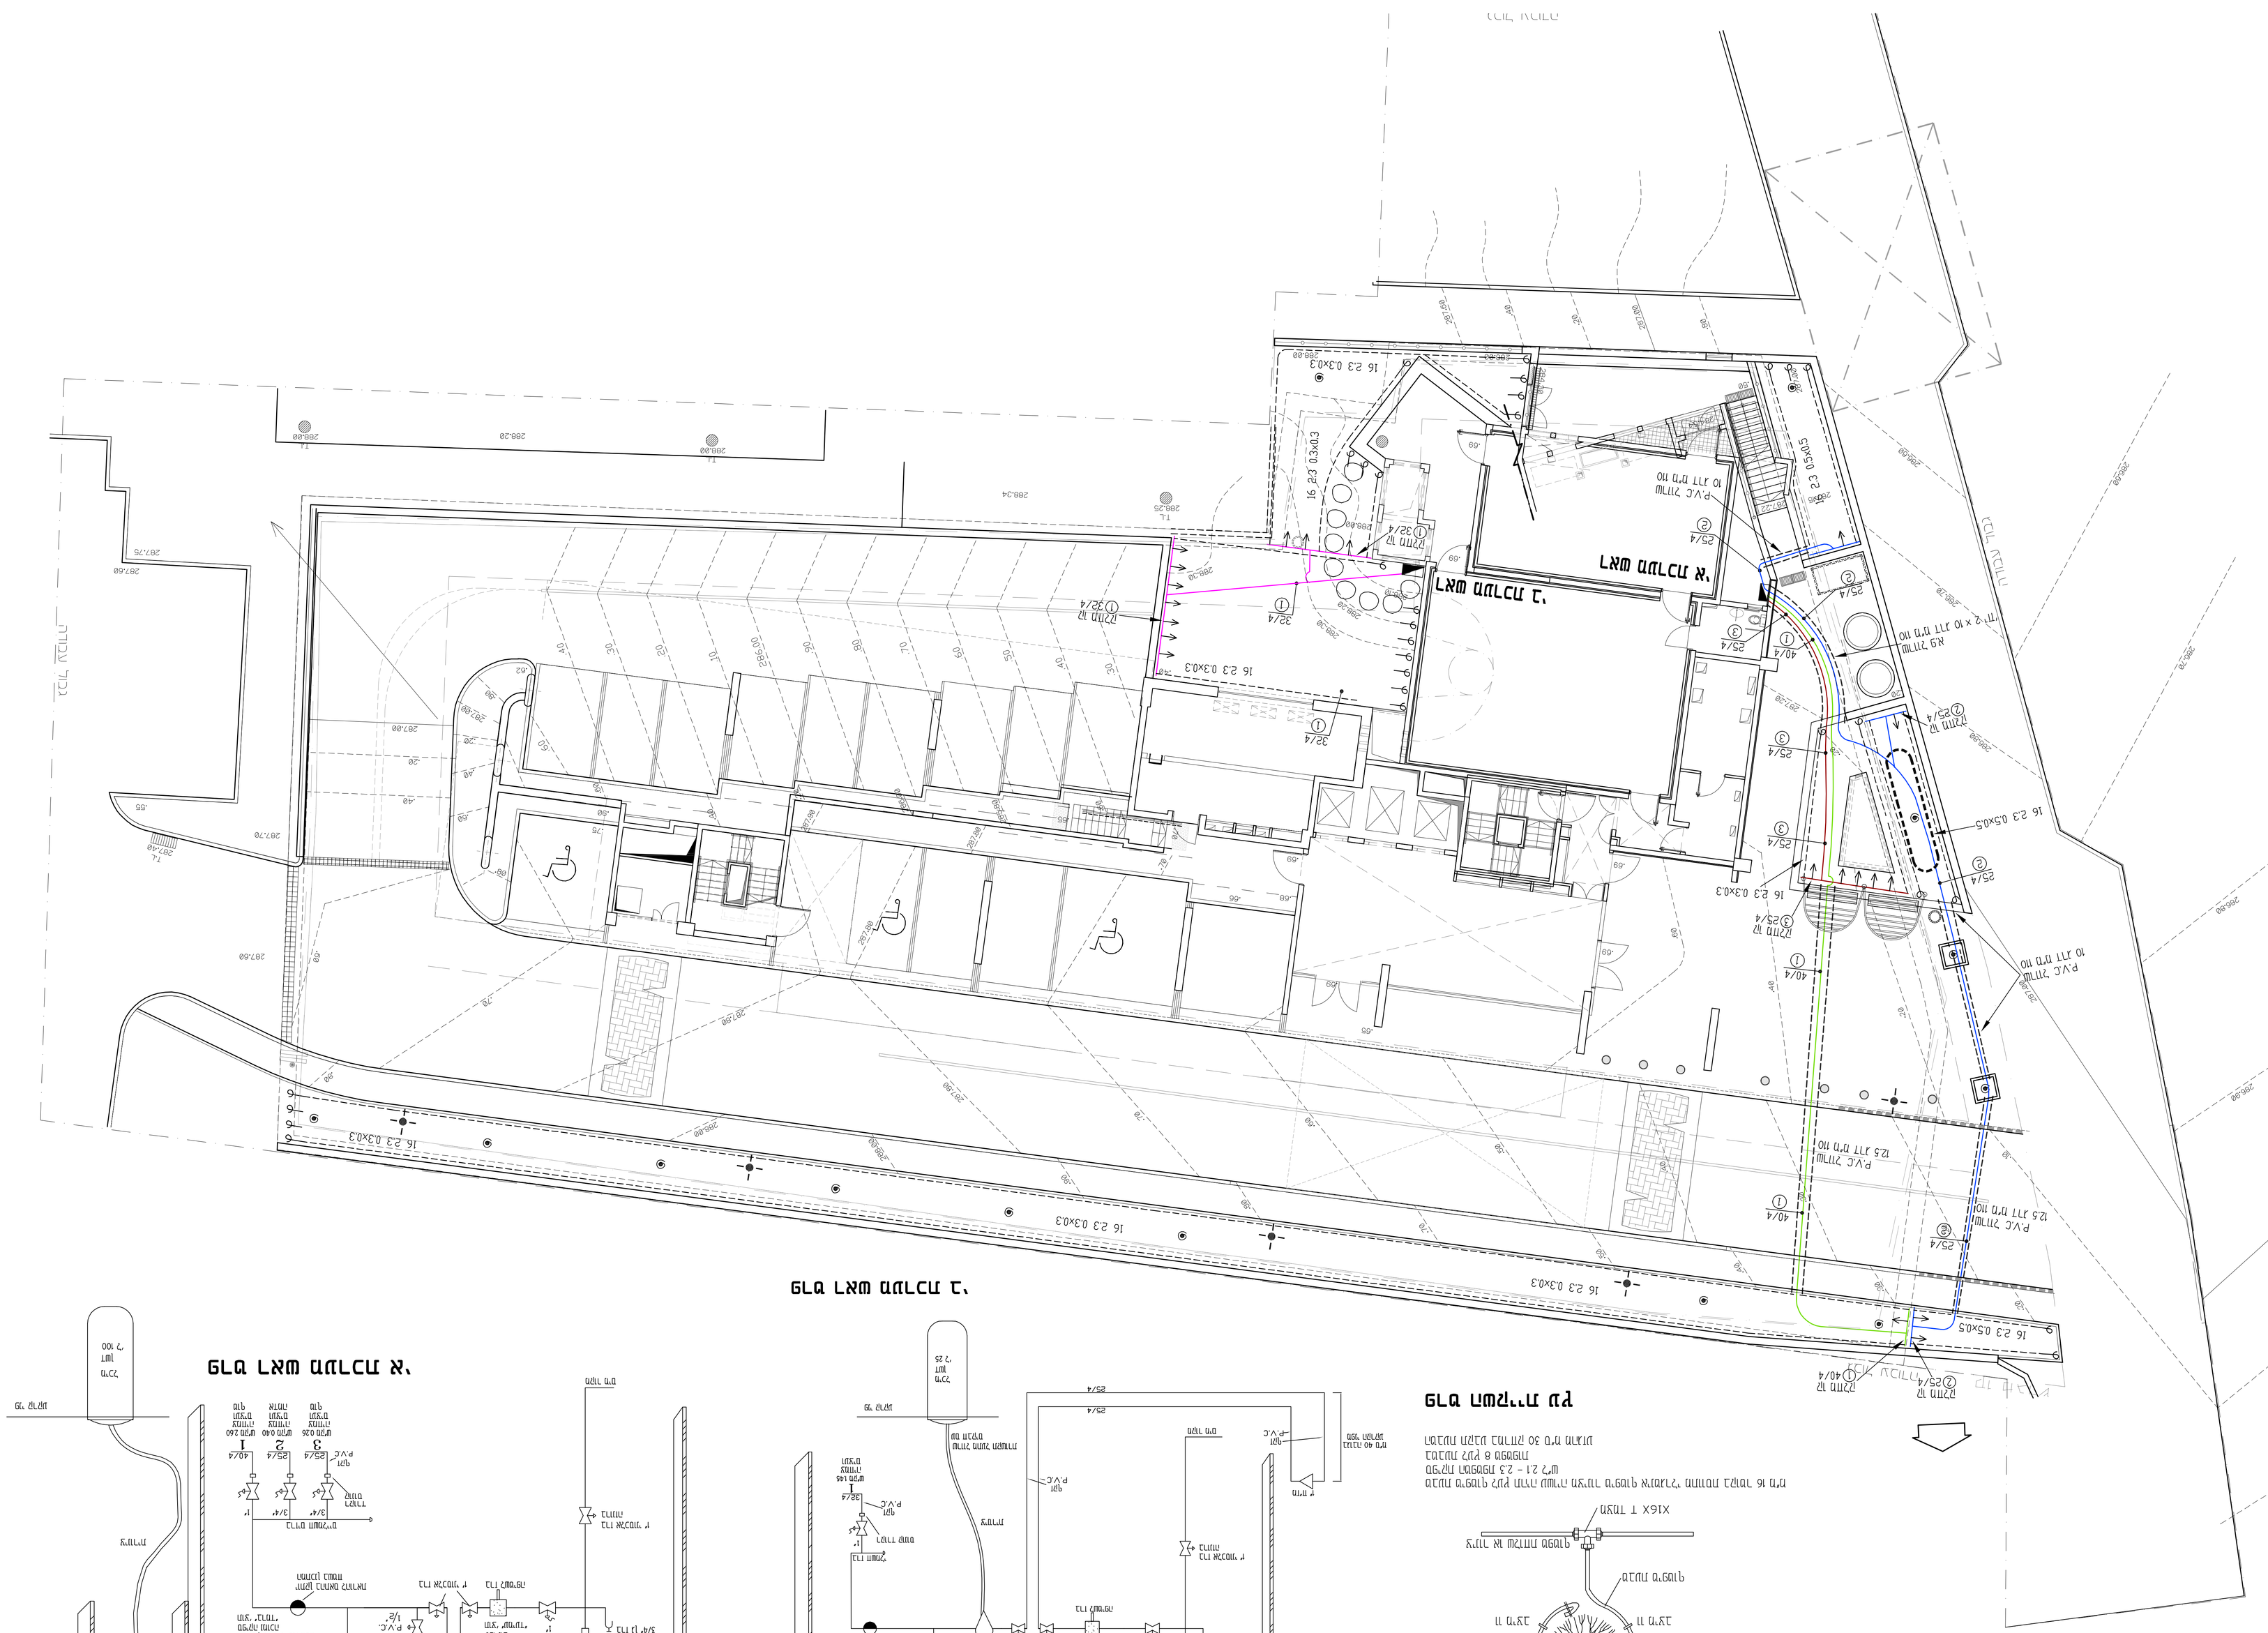
רח' הנשיא
רח' הנשיא
LRM 0.3x0.3
LRM 0.3x0.3
LRM 0.3x0.3