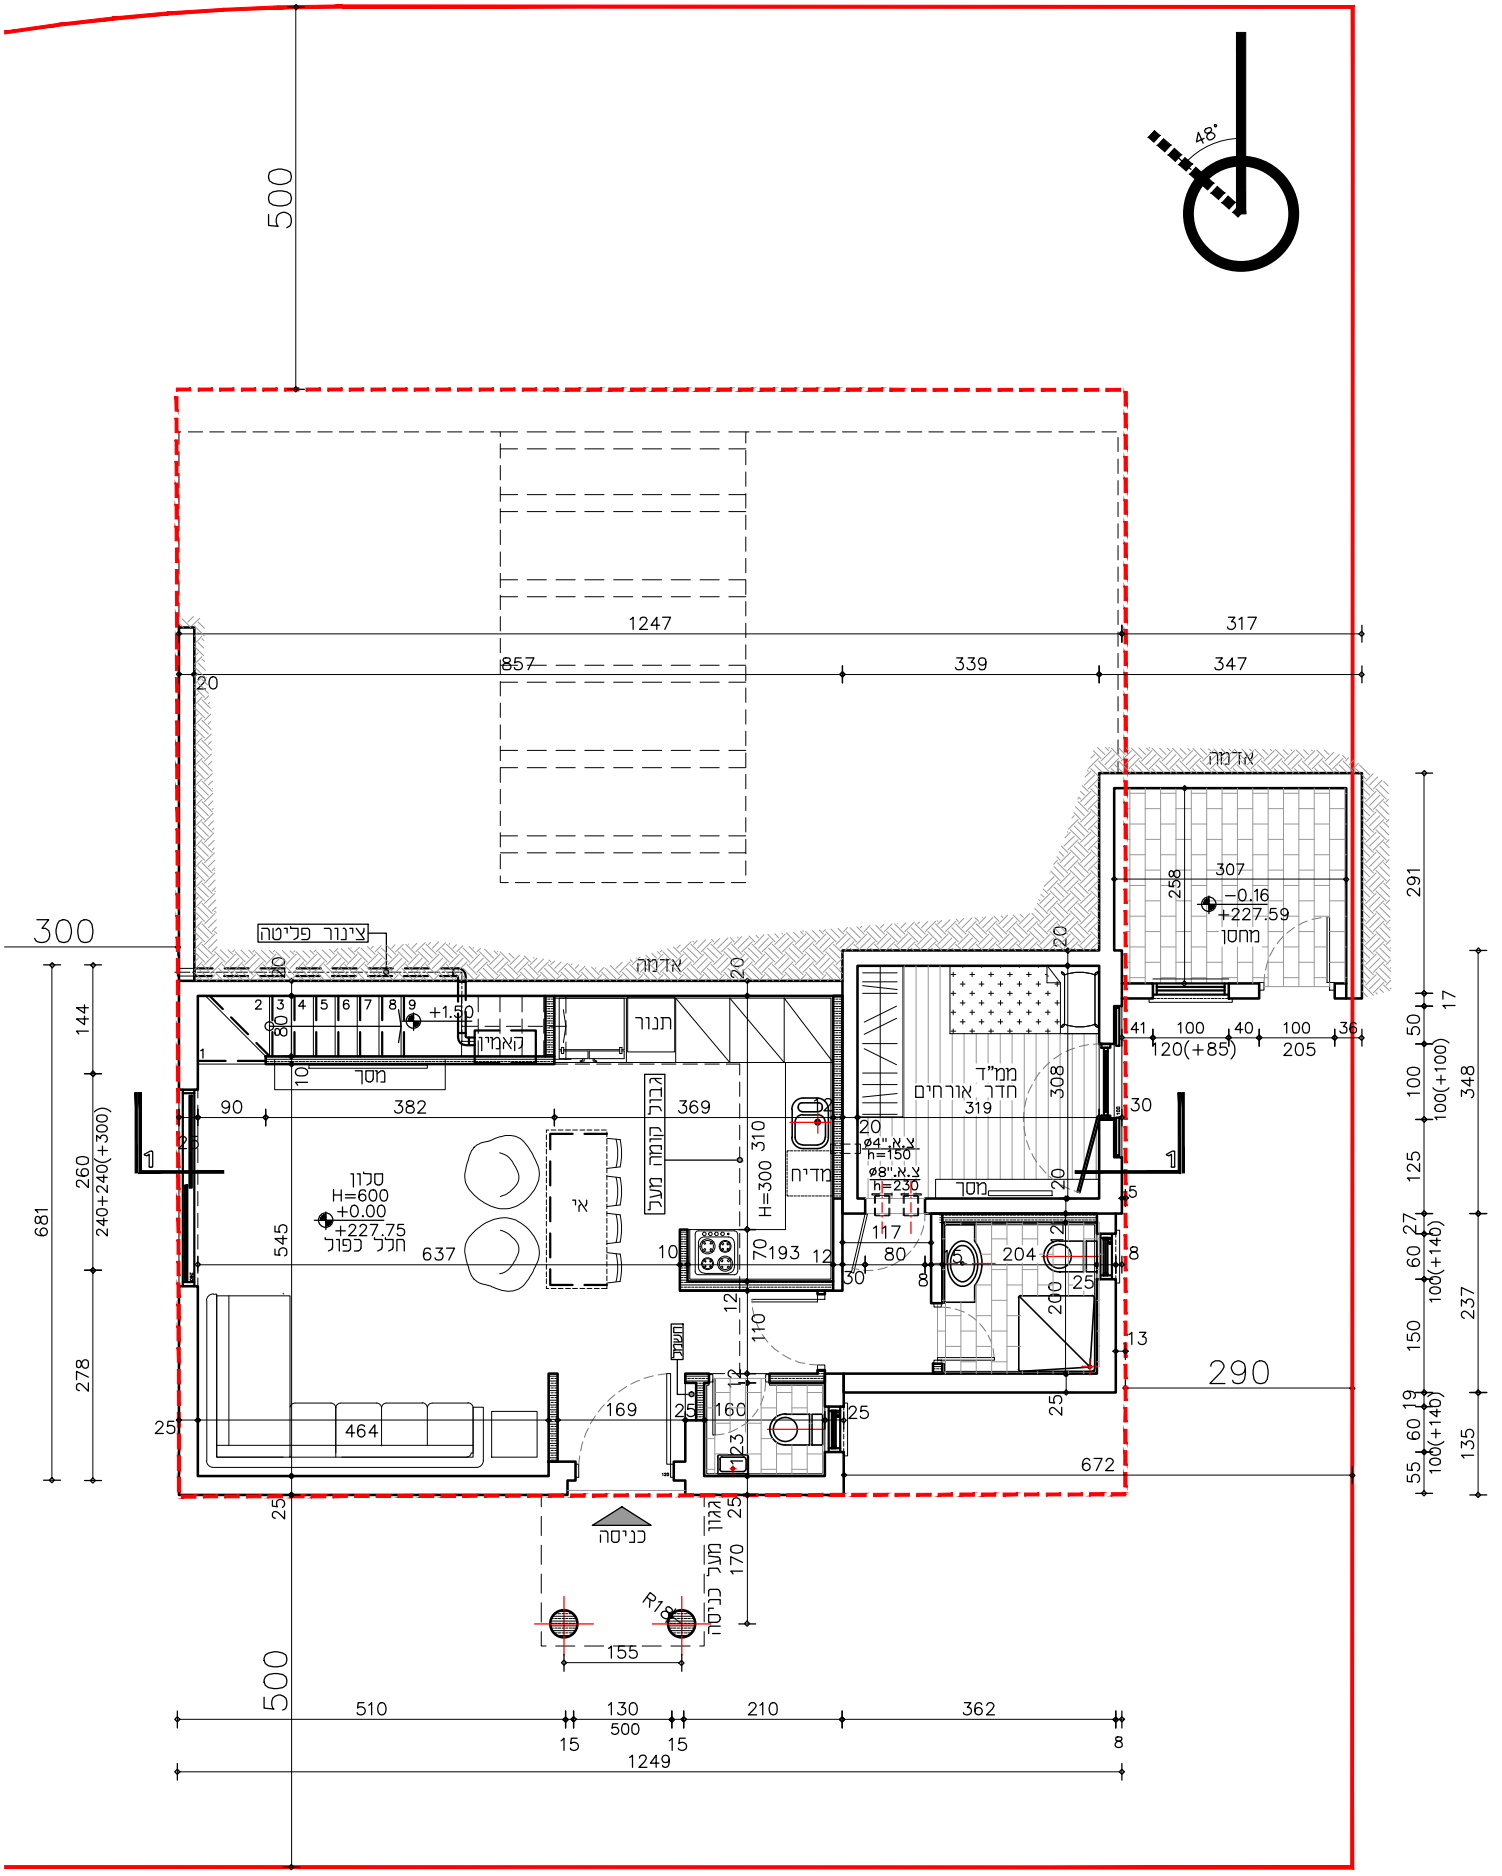

מרתף - מפלס 227.75

1:100